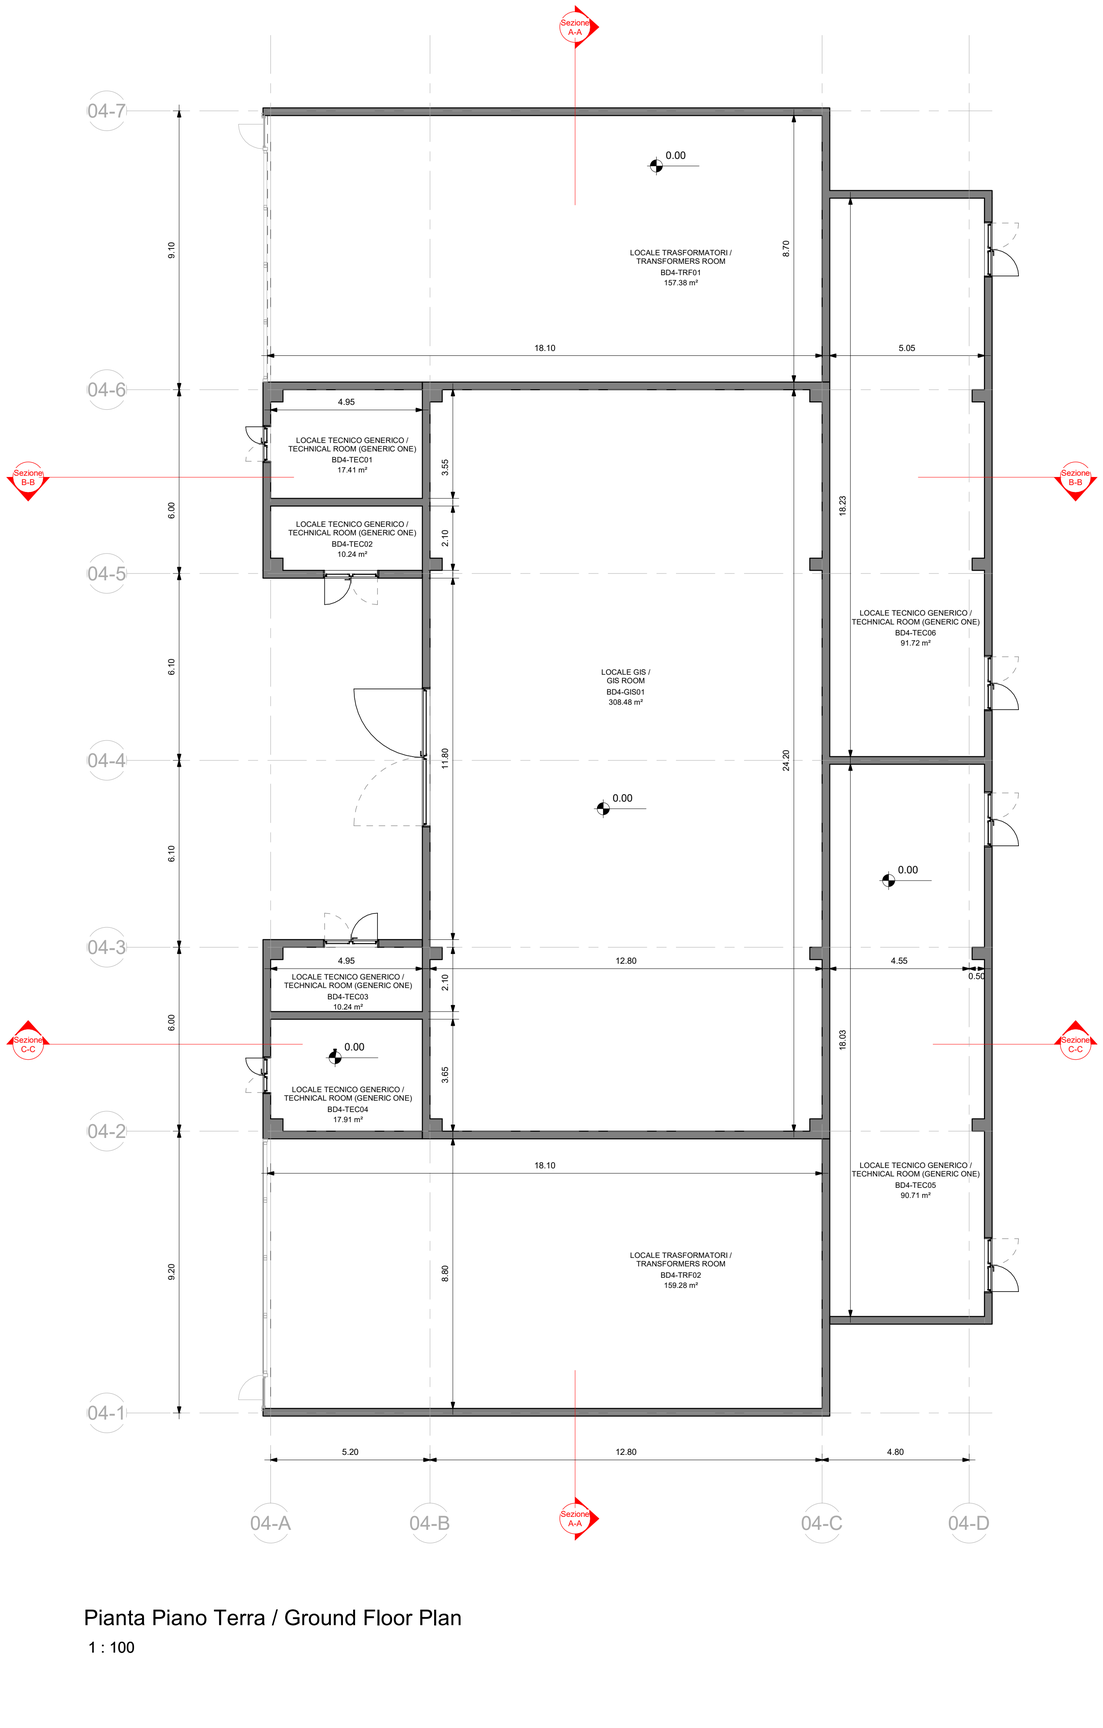

Pianta Piano Terra / Ground Floor Plan

1 : 100

LEGENDA / LEGEND

- Campitura muri e pilastri / Filling of walls and columns
- Porta ad anta doppia / Double door
- Quota altimetrica / Spot elevation
- NOME LOCALE / ROOM NAME ROOM CODE AREA m² — Etichetta dei locali / Rooms label

Il presente elaborato è valido solo in coordinamento con tutte le altre discipline specialistiche con le quali deve essere verificata la conformità. Tutte le misure ed eventuali variazioni rispetto al presente elaborato devono essere verificate in cantiere.
This plan only valid in connection & coordination with the plans of all other Specialist disciplines, and must be checked for conformity with these plans. Deviations in dimensions must be clarified with the site management.

CLIENT / COMMITTENTE:

Data4 SMART & SCALABLE DATA CENTERS

Project Name / Progetto:
DATA CENTER (MIL02) VITTUONE (MI)

Location / Indirizzo progetto:
Via Giovanni Pascoli Vittuone (MI)

DESIGN TEAM / TEAM DI PROGETTO

CONSULTING DESIGNER / PROGETTISTA
Arch. Daniele De Bettin
DBA PRO. S.p.A.
Viale Liguria 24, Milano (MI)
Daniele De Bettin Architetto

STRUCTURAL DESIGN / PROGETTO STRUTTURE
Ing. Diego Serafini
DBA PRO. S.p.A.
Viale G. G. Felissent 20D, Villorba (TV)

MEP DESIGN / PROGETTO IMP. MECCANICI ED ELETTRICI
Ing. Sacha Busetti
DBA PRO. S.p.A.
Via Natale Battaglia 10, Milano (MI)

CLIENT / COMMITTENTE
Thomas Camille De Colle
Data4 Lombardia S.p.A.
P.zza Eleonora Duse 2, 20122 Milano (MI)

COORDINATION / COORDINAMENTO
PM - *Gianluca Bonadeo*
BIM Manager - *S. Di Biase*
BIM Coordinator - *R. Sodano*

INTEGRATED DESIGN / PROGETTAZIONE COORDINATA:

DBA PRO. A DBA GROUP COMPANY
Azienda certificata ISO 9001:2015
RINA n.5923/01/S IQNet n.IT-19510
Sede legale: Piazza Roma, 19 32045 S. Stefano di Cadore (BL) tel. +39.0422.893511
Sede secondaria: Viale Felissent, 20/D 31020 Villorba (TV) tel. +39.0422.893511

COMMESSA	FASE PROGETTO	DISCIPLINA	TIPOLOGIA	NUMERO DISEGNO
13030003	SF0	ARC	DIS	72

NOTES / NOTE:

REV.	REVISION DESCRIPTION / DESCRIZIONE REVISIONE	00.00.0000
R0	Emissione	30/09/2024

Client / Committente: Data4 Lombardia S.p.A.

Object / Oggetto:
BD4
Planimetria Generale
Pianta Piano Terra
General Arrangment Layout
Ground Floor Plan

PROJECT CODE / COMMESSA: 13030003
SCALE / SCALA: 1:100
DRAWN / REDATTO: DSP
CHECKED / CONTROLLATO: APO
APPROVED / APPROVATO: DDB

FILE NAME / NOME FILE: 13030003SF0ARCDIS72R0

Project Model: 13030003_DBA_SF0_BD4_MOD_ARC_0001_R000
Project Model Number: 13030003

DBA PRO. S.p.A. Tutti diritti e aspetto copyright sono riservati e di proprietà di DBA PRO. S.p.A. Il disegno è di proprietà di DBA PRO. S.p.A. The drawing is the property of DBA PRO. S.p.A. and may not without the prior written consent of DBA PRO. S.p.A. be duplicated or published in any way in whole or in part, or be used for any purpose other than for which it is supplied.
DBA PRO. S.p.A. All intellectual property rights among which the copyright related to this drawing sheet are in DBA PRO. S.p.A. and may not non può essere duplicato o pubblicato senza autorizzazione scritta in tutto o in parte o essere utilizzato per altri scopi differenti da quelli indicati

PROPERTY OF DBA PRO. S.p.A. NON UTILIZZABILE O REPLICABILE (ANCHE IN PARTE) SENZA CONSENSO SCRITTO DA PARTE DI DBA PRO.